
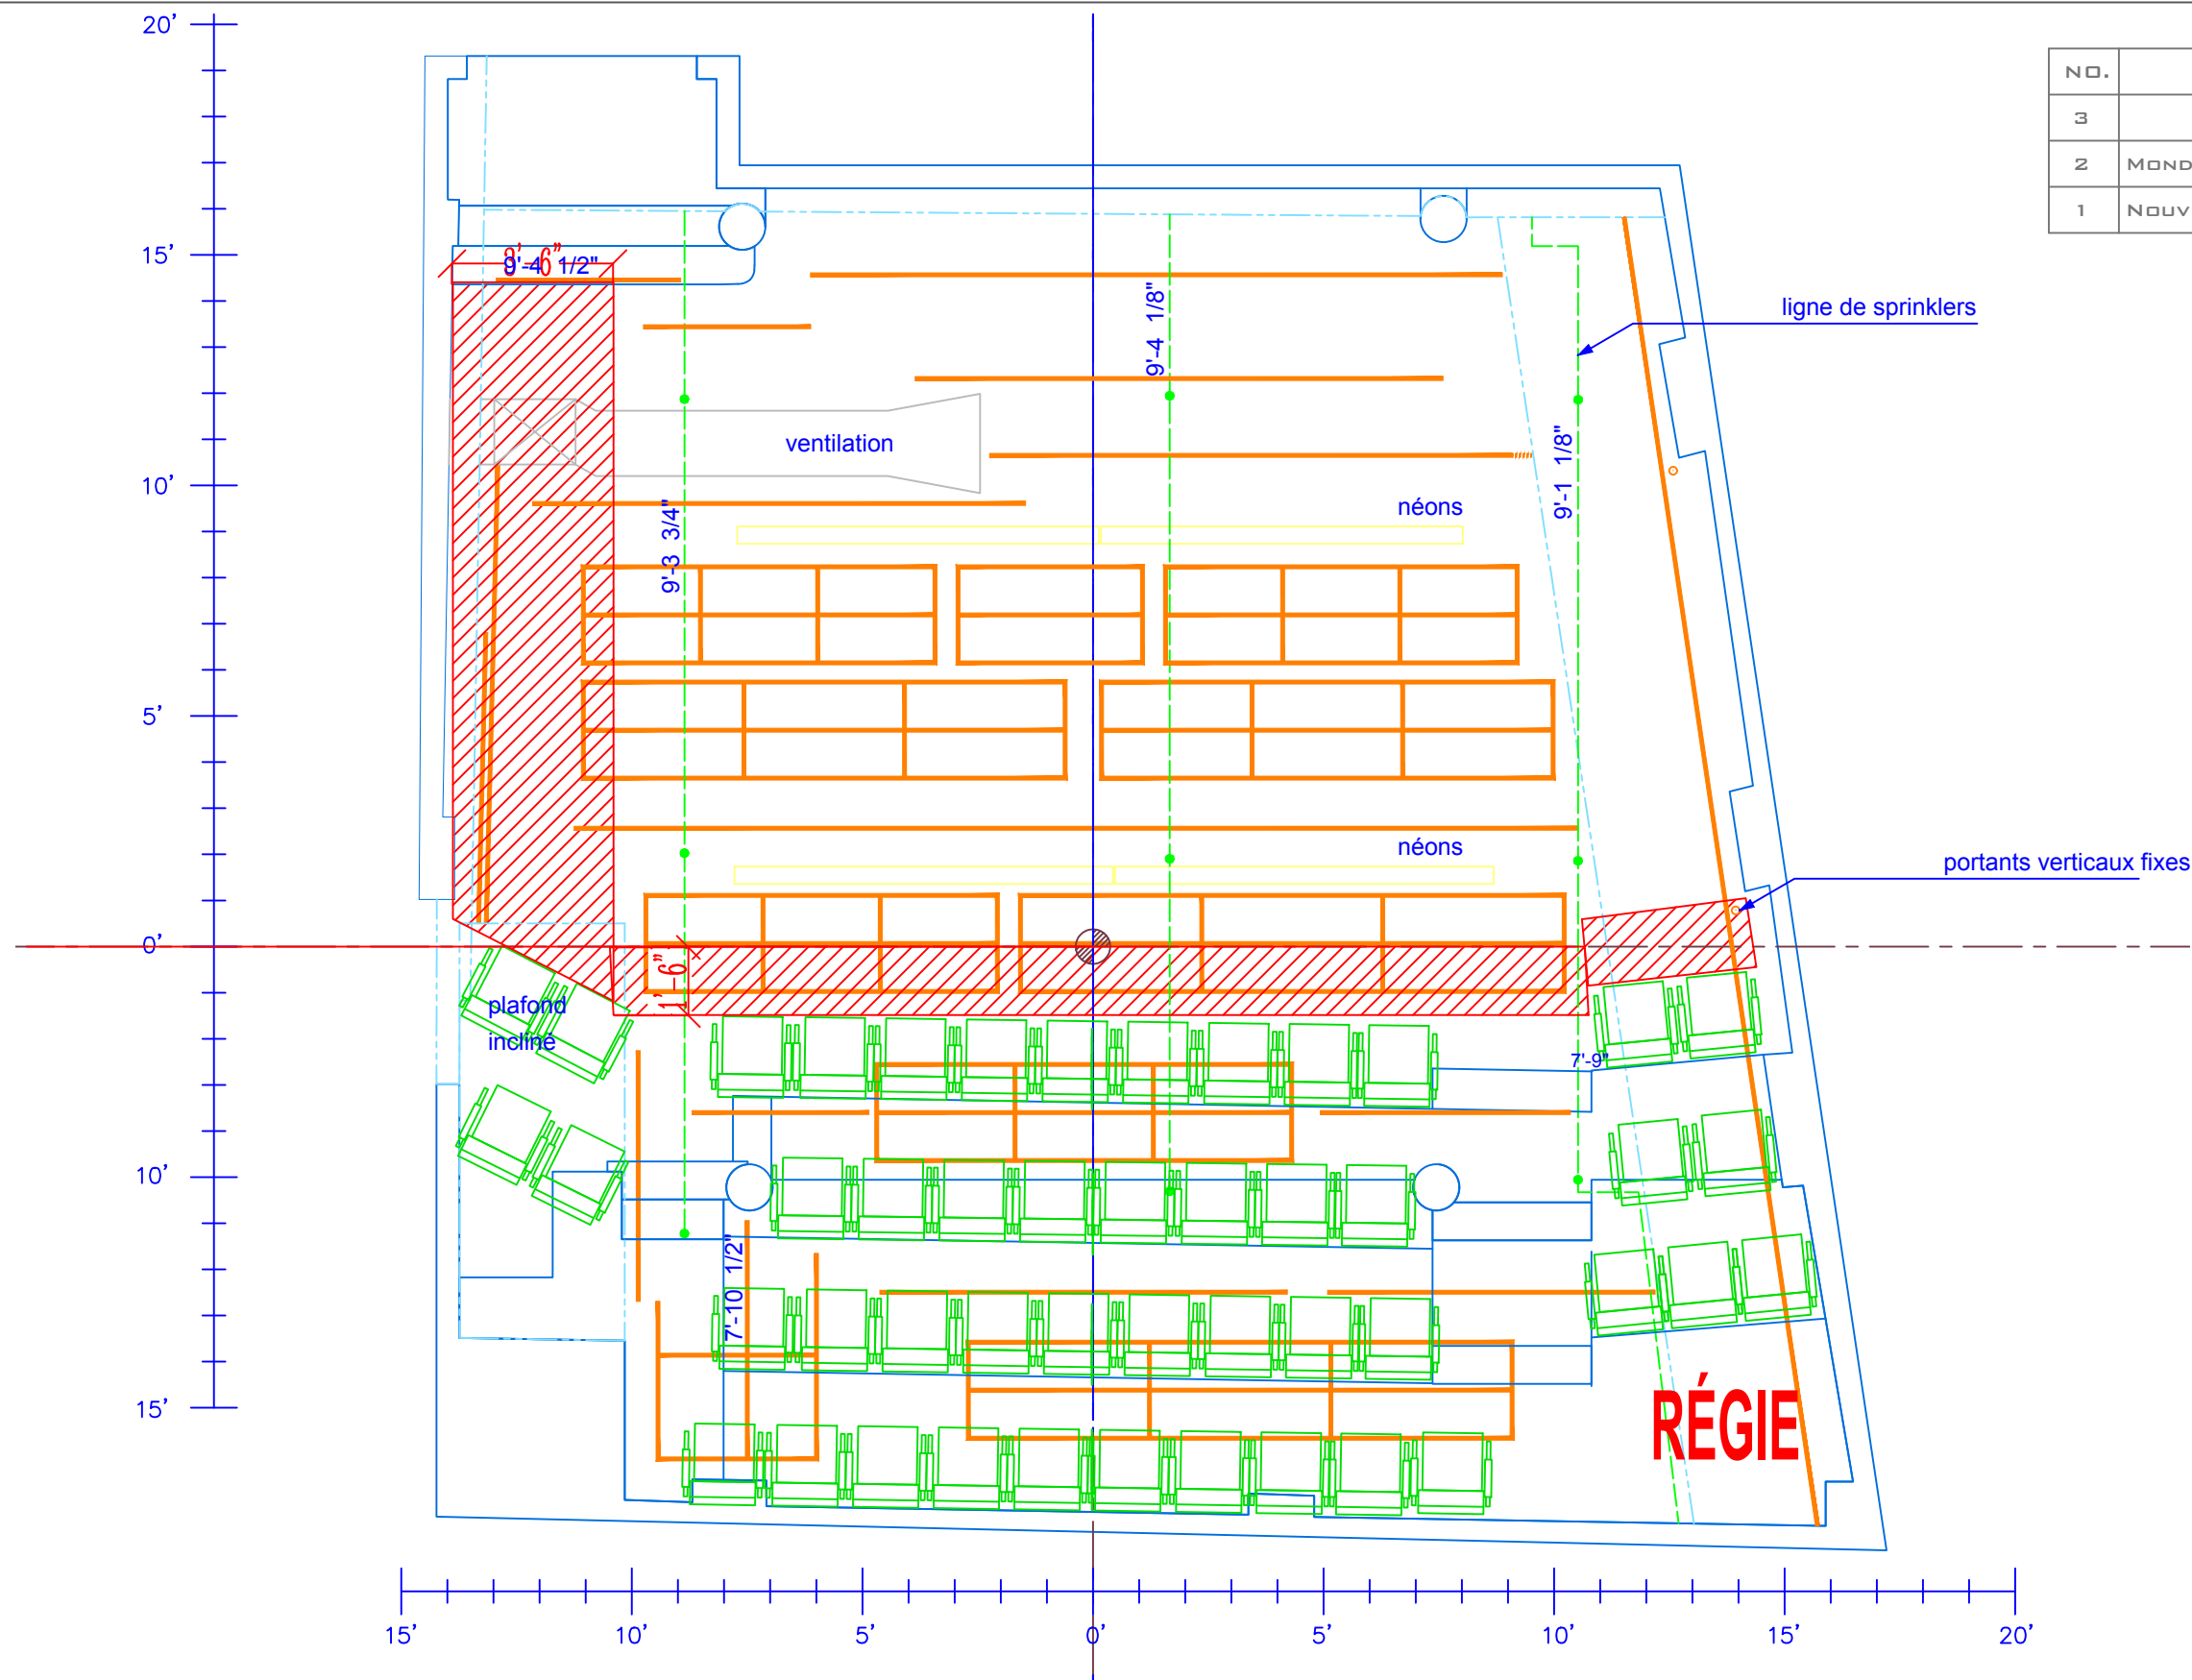


NO.	DESCRIPTION	DATE
3		
2	MONDIFICATION GRID ET GRADINS	12 MARS 2013
1	NOUVELLE PERCHE D'ACCROCHAGE MUR SUD	19 JAN. 2011

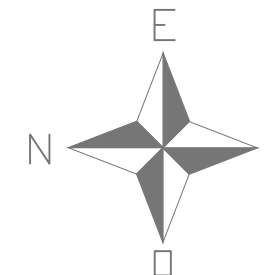

NOTES  
les mesures indiquent la hauteur libre.

**THÉÂTRE  
PROSPERO**

SALLE INTIME  
1371, rue Ontario est  
Montréal (Québec)  
Canada, H2L 1S2

DIRECTION TECHNIQUE  
Michel St-Amand

TÉLÉPHONE (BUREAU)  
(514) 526-7288 poste 305

COURRIEL  
technique@theatreprospero.com



DATE  
mars 2013  
CORRIGÉ LE 23 JUILLET 2014

**PLANTATION AVEC GRID**

ÉCHELLE  
0'-1/4" = 1'-0"

**2**  
**4**

NO.	DESCRIPTION	DATE
3		
2		
1	ZONE DE SÉCURITÉ ET GRADINS	JAN. 2020

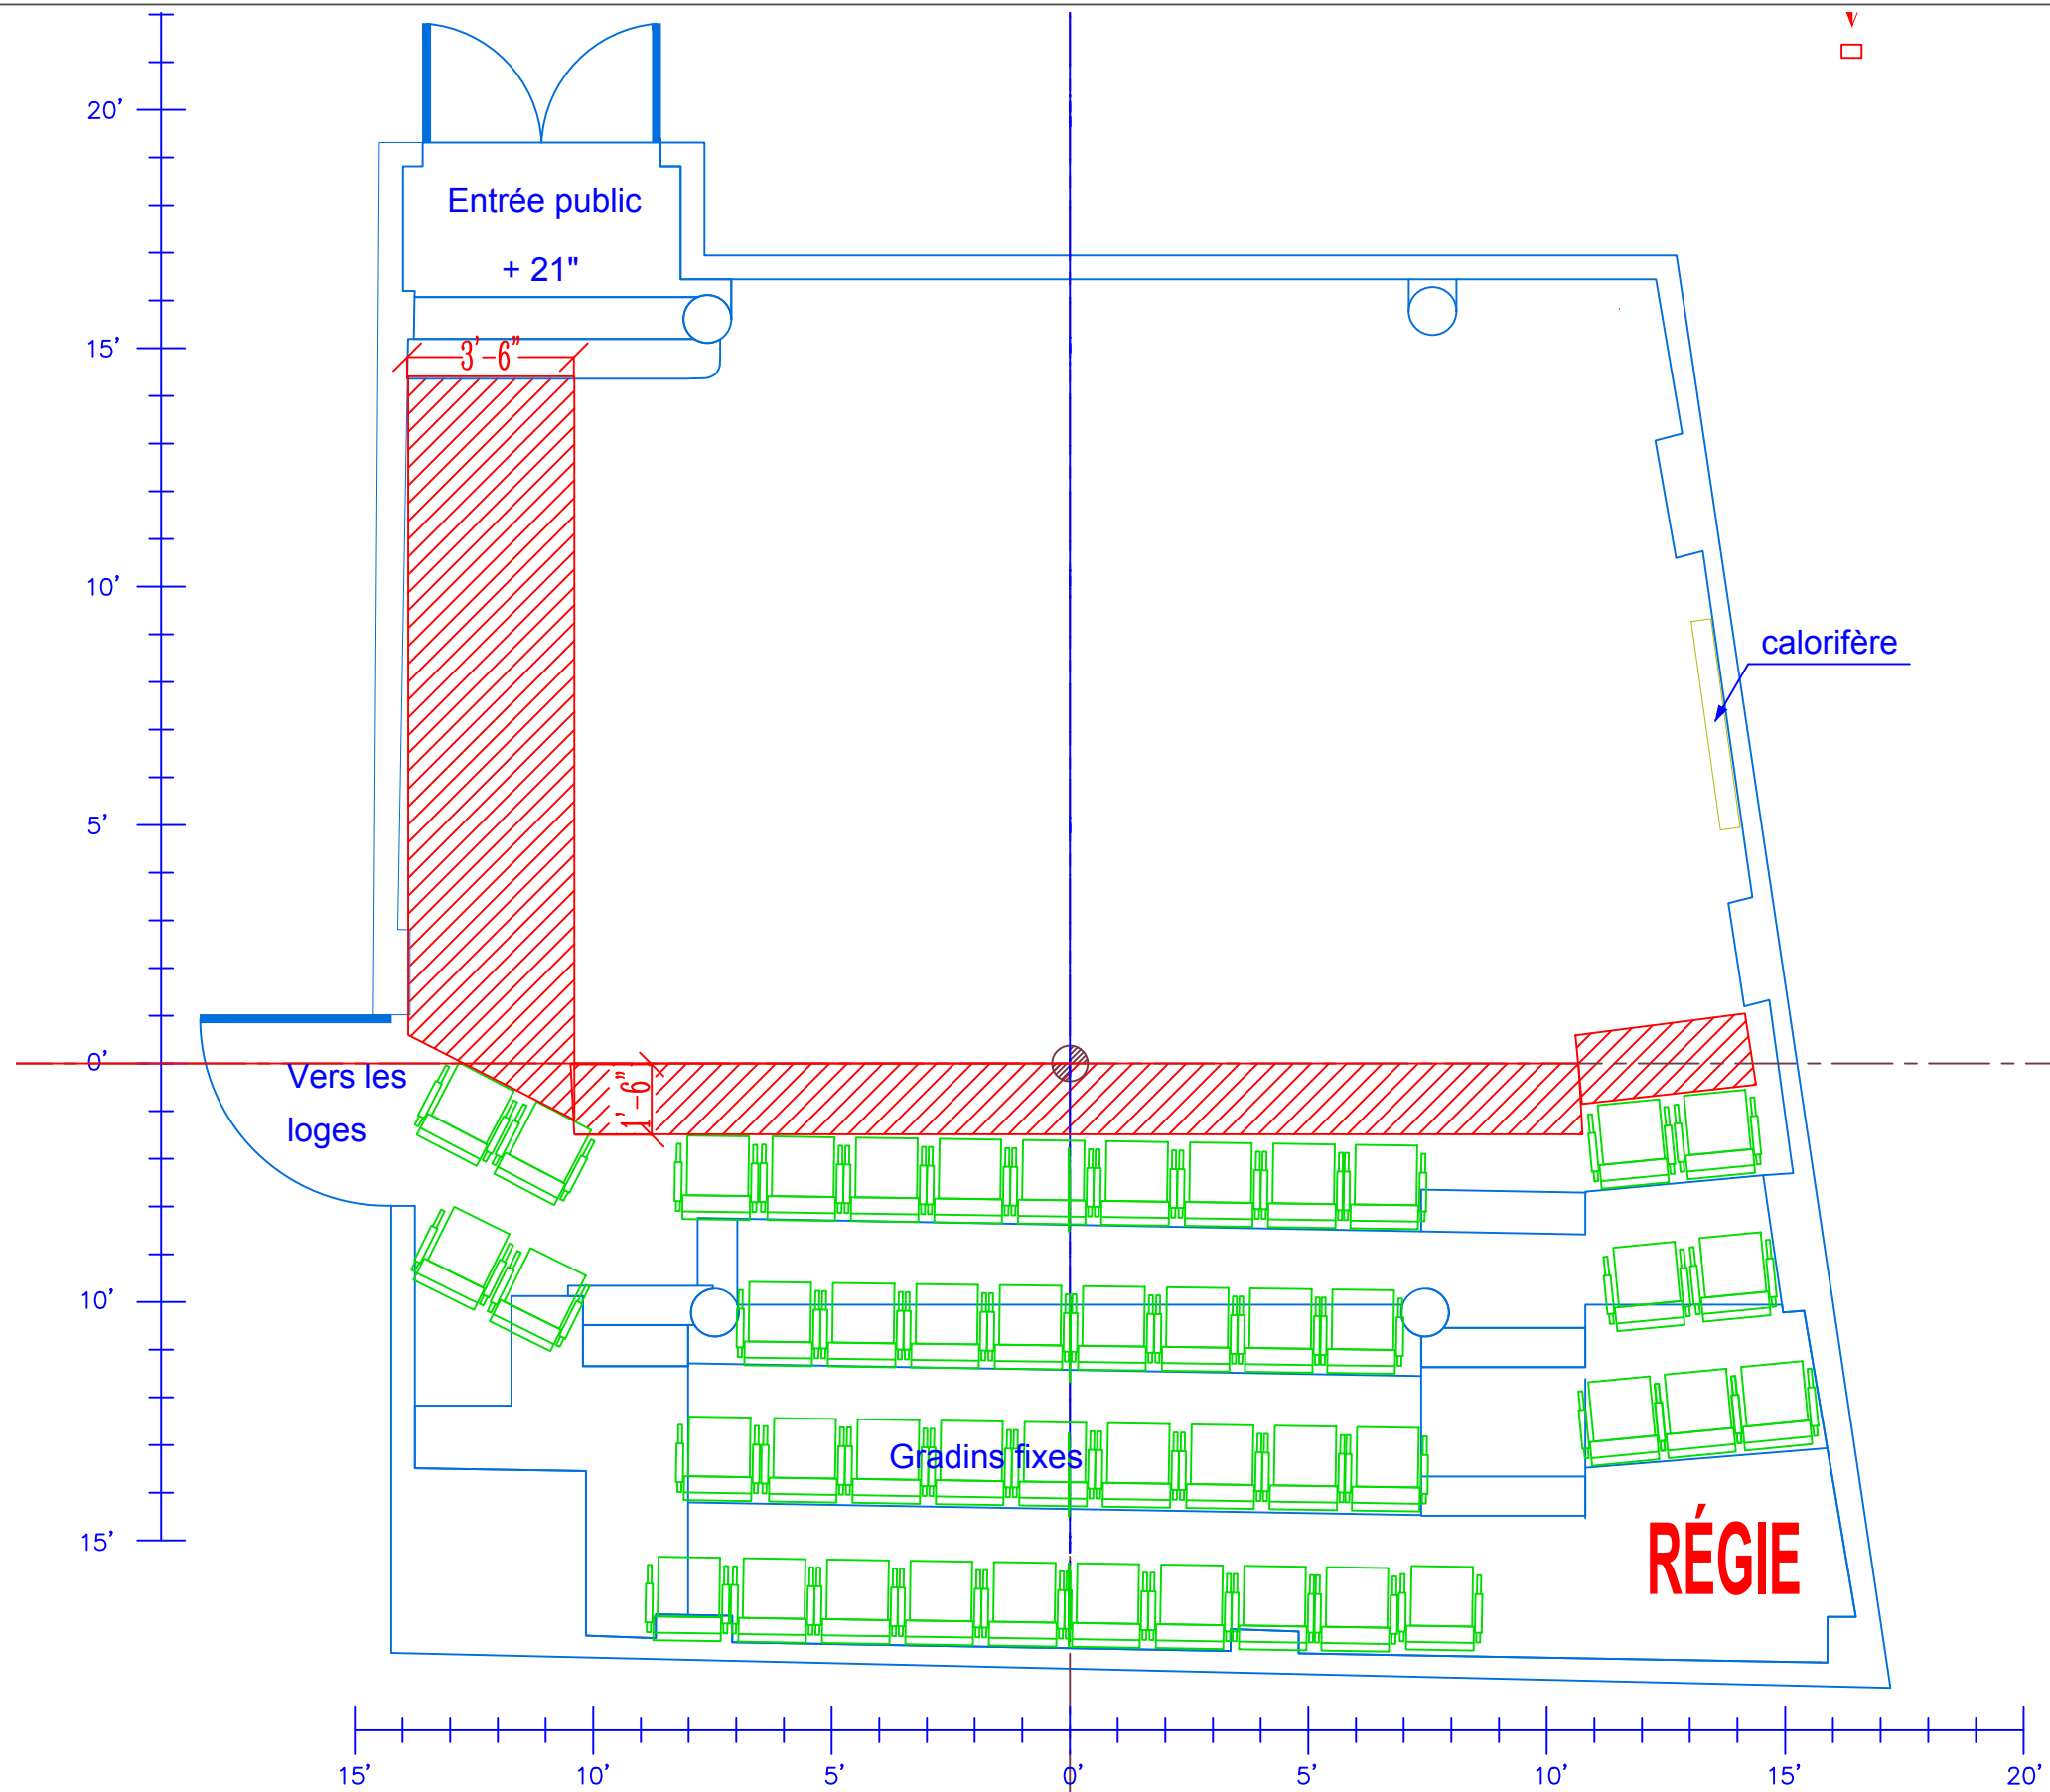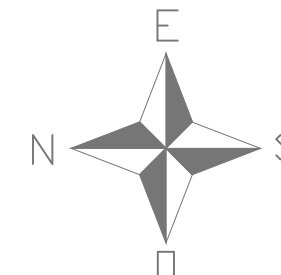

**THÉÂTRE  
PROSPERO**

SALLE INTIME  
1371, rue Ontario est  
Montréal (Québec)  
Canada, H2L 1S2

DIRECTION TECHNIQUE  
Michel St-Amand

TÉLÉPHONE (BUREAU)  
(514) 526-7288 poste 305

COURRIEL  
technique@theatreprospero.com

DATE  
mars 2013  
CORRIGÉ LE 23 JUILLET 2014


**PLAN AU SOL**

ÉCHELLE  
0'-1/4" = 1'-0"


1  
4

NO.	DESCRIPTION	DATE
3		
2		
1		

COUPE

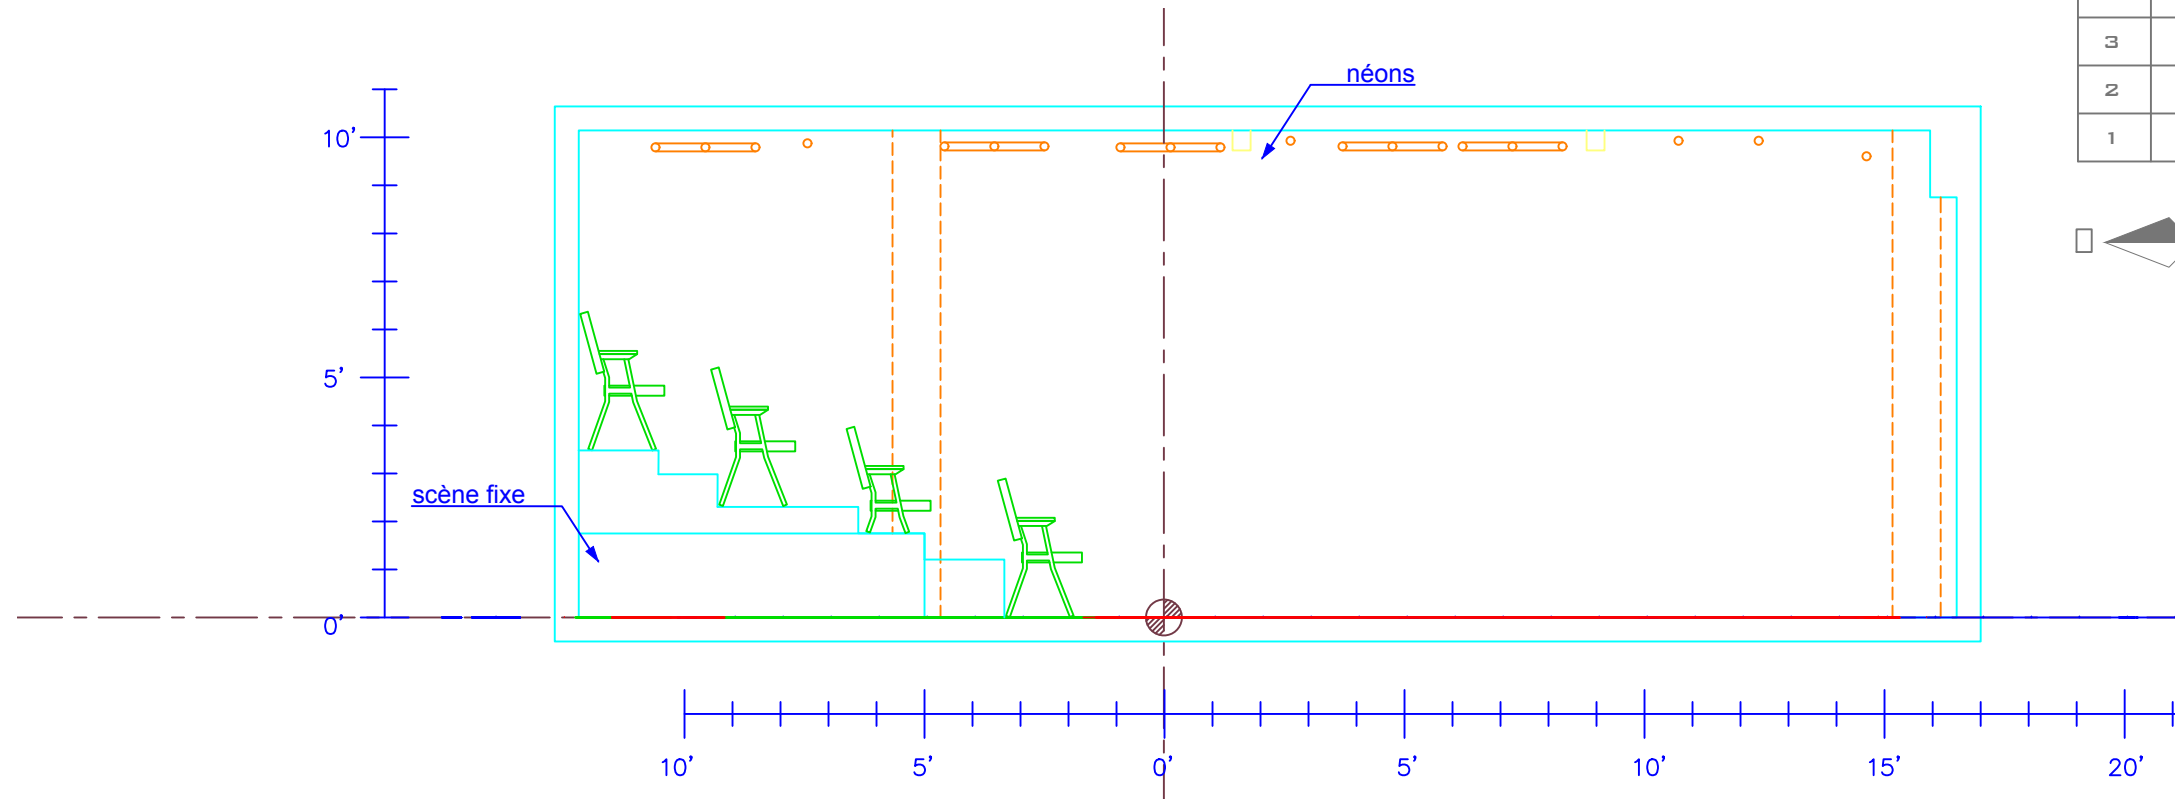


ÉLÉVATION

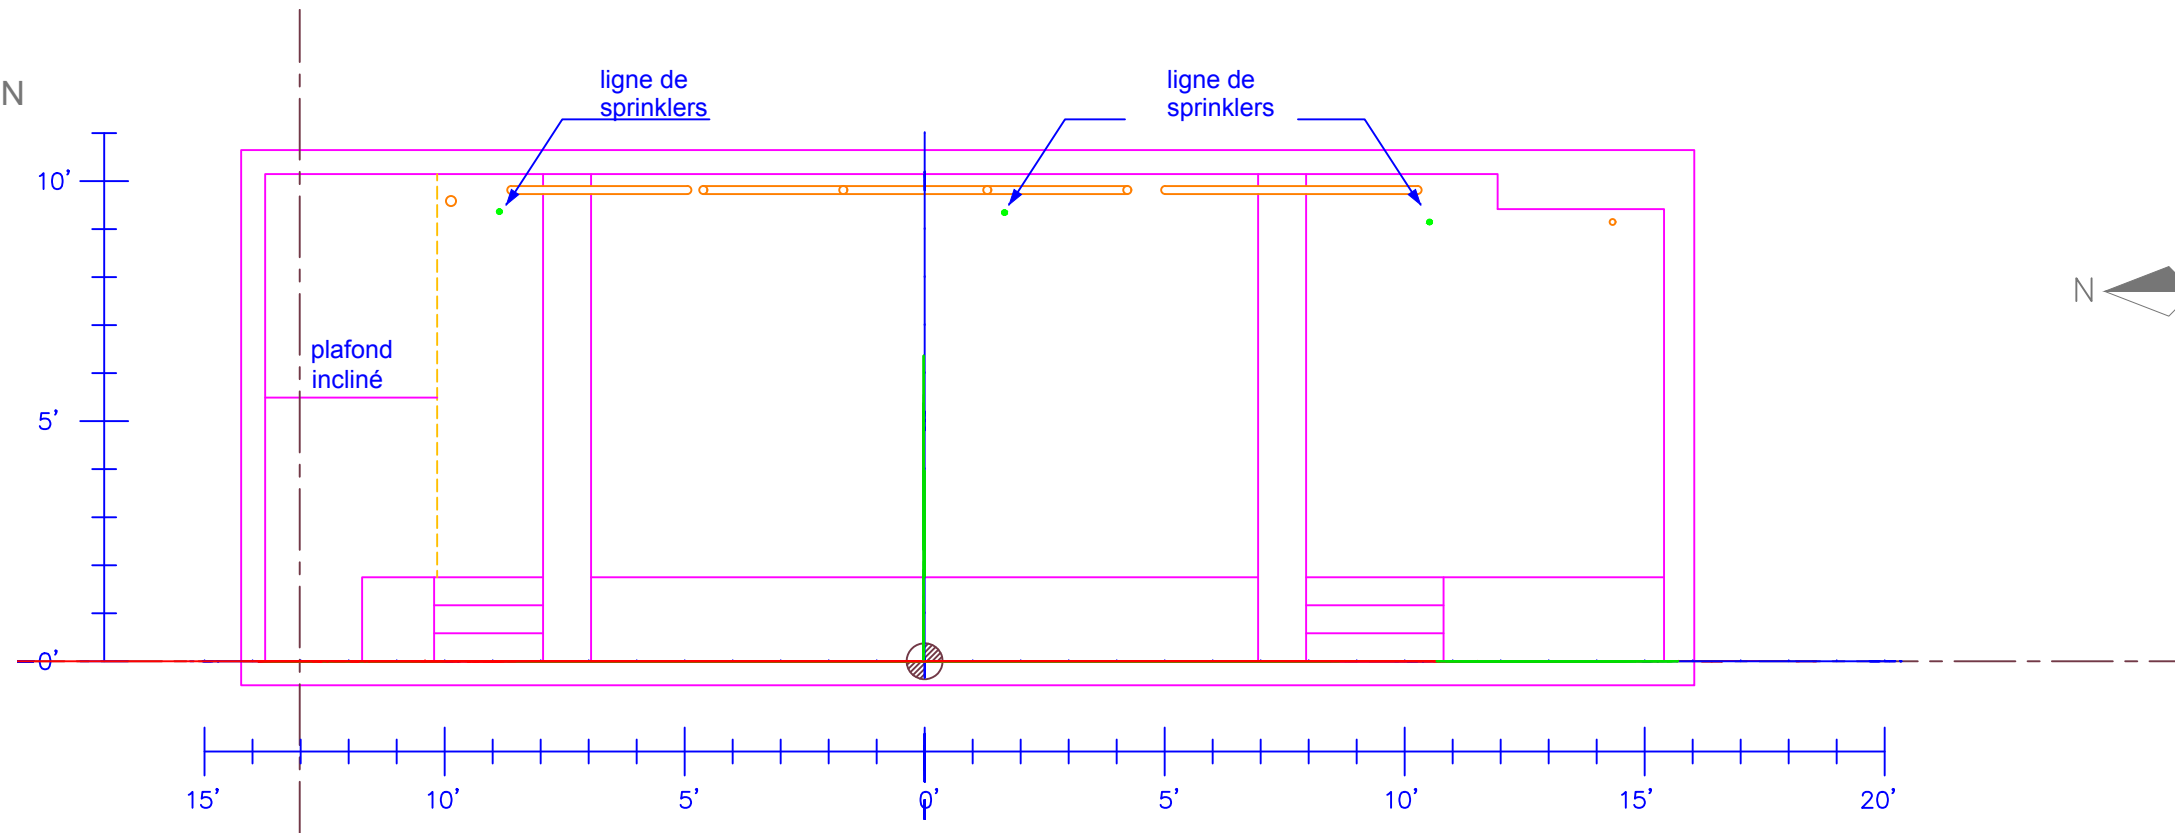


NO.	DESCRIPTION	DATE
3		
2		
1	AJOUT DE 2 BOOMS FIXES, MUR SUD	19 JAN. 2011


MUR NORD

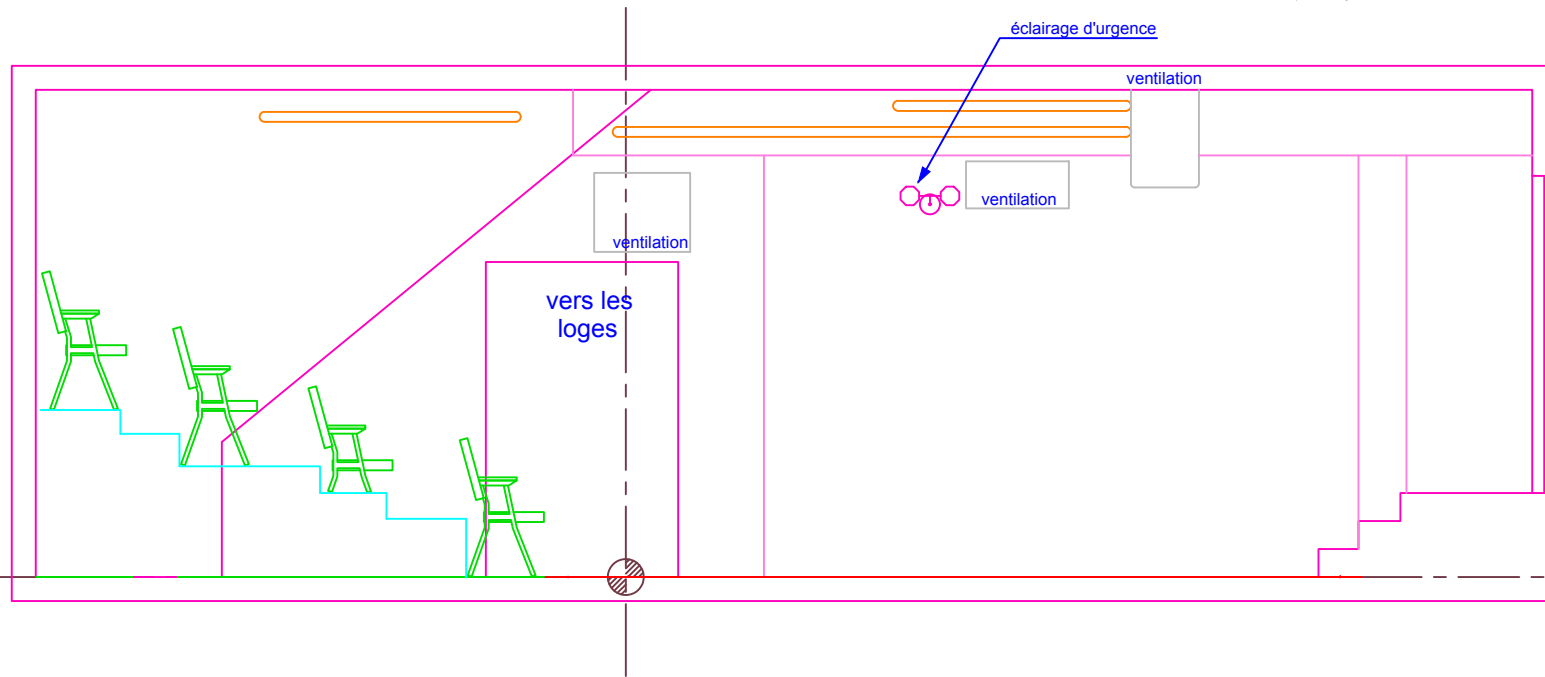

MUR EST

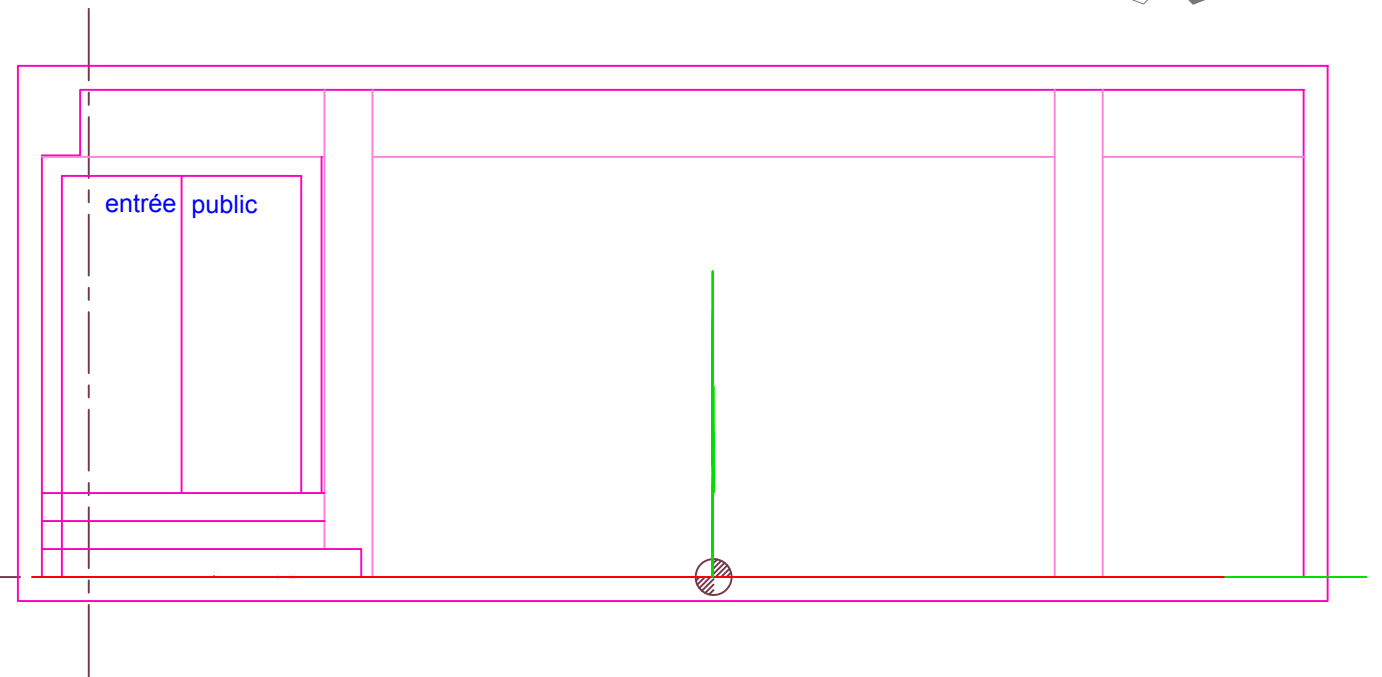

MUR SUD

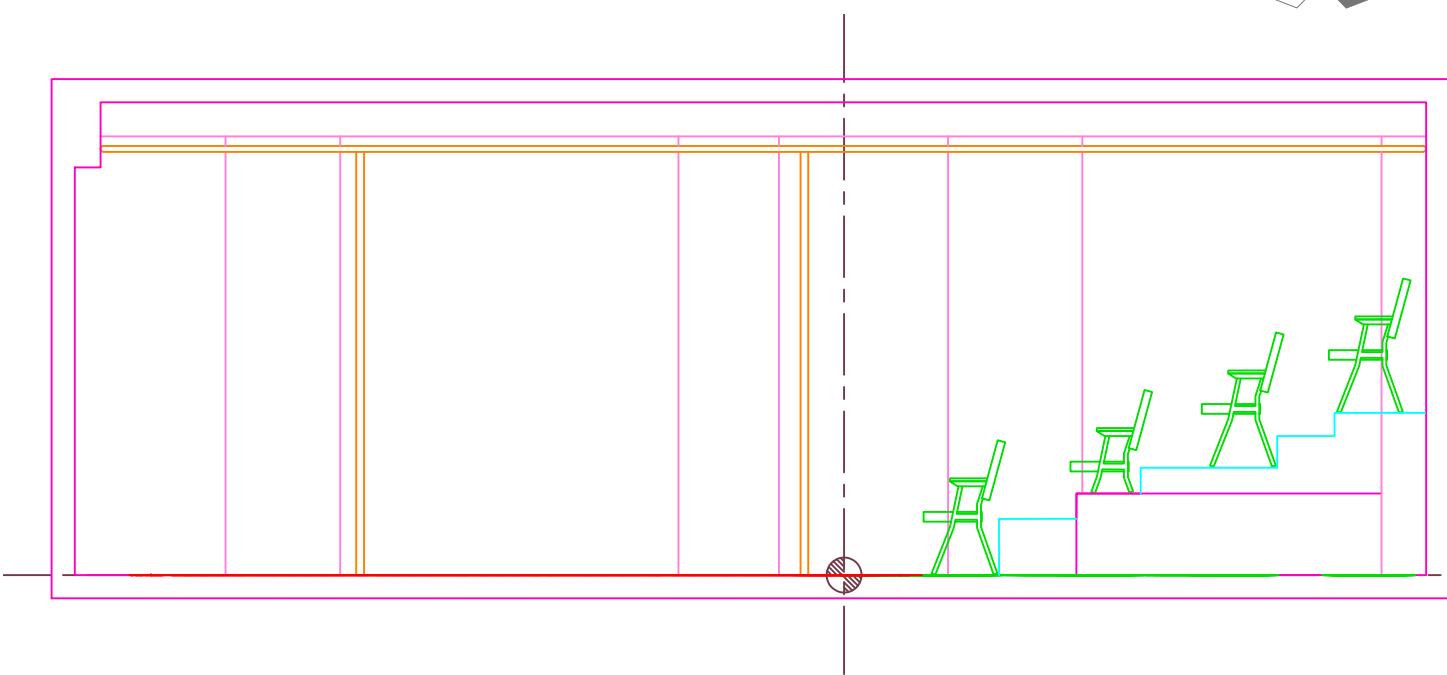

MUR OUEST

