

**THEATRE  
PROSPERO**

1371, rue Ontario est  
Montréal (Québec)  
Canada, H2L 1S2

DIRECTION TECHNIQUE  
MICHEL ST-AMAND

TÉLÉPHONE (BUREAU)  
(514) 526-7288 poste 305



COURRIEL  
technique@laveillee.qc.ca

DATE  
septembre 2007  
corrigé le 15 septembre 2020

**PLAN AU SOL: REZ-DE-CHAUSSÉE**

ÉCHELLE  
0'-1/4" = 1'-0"

1  
5

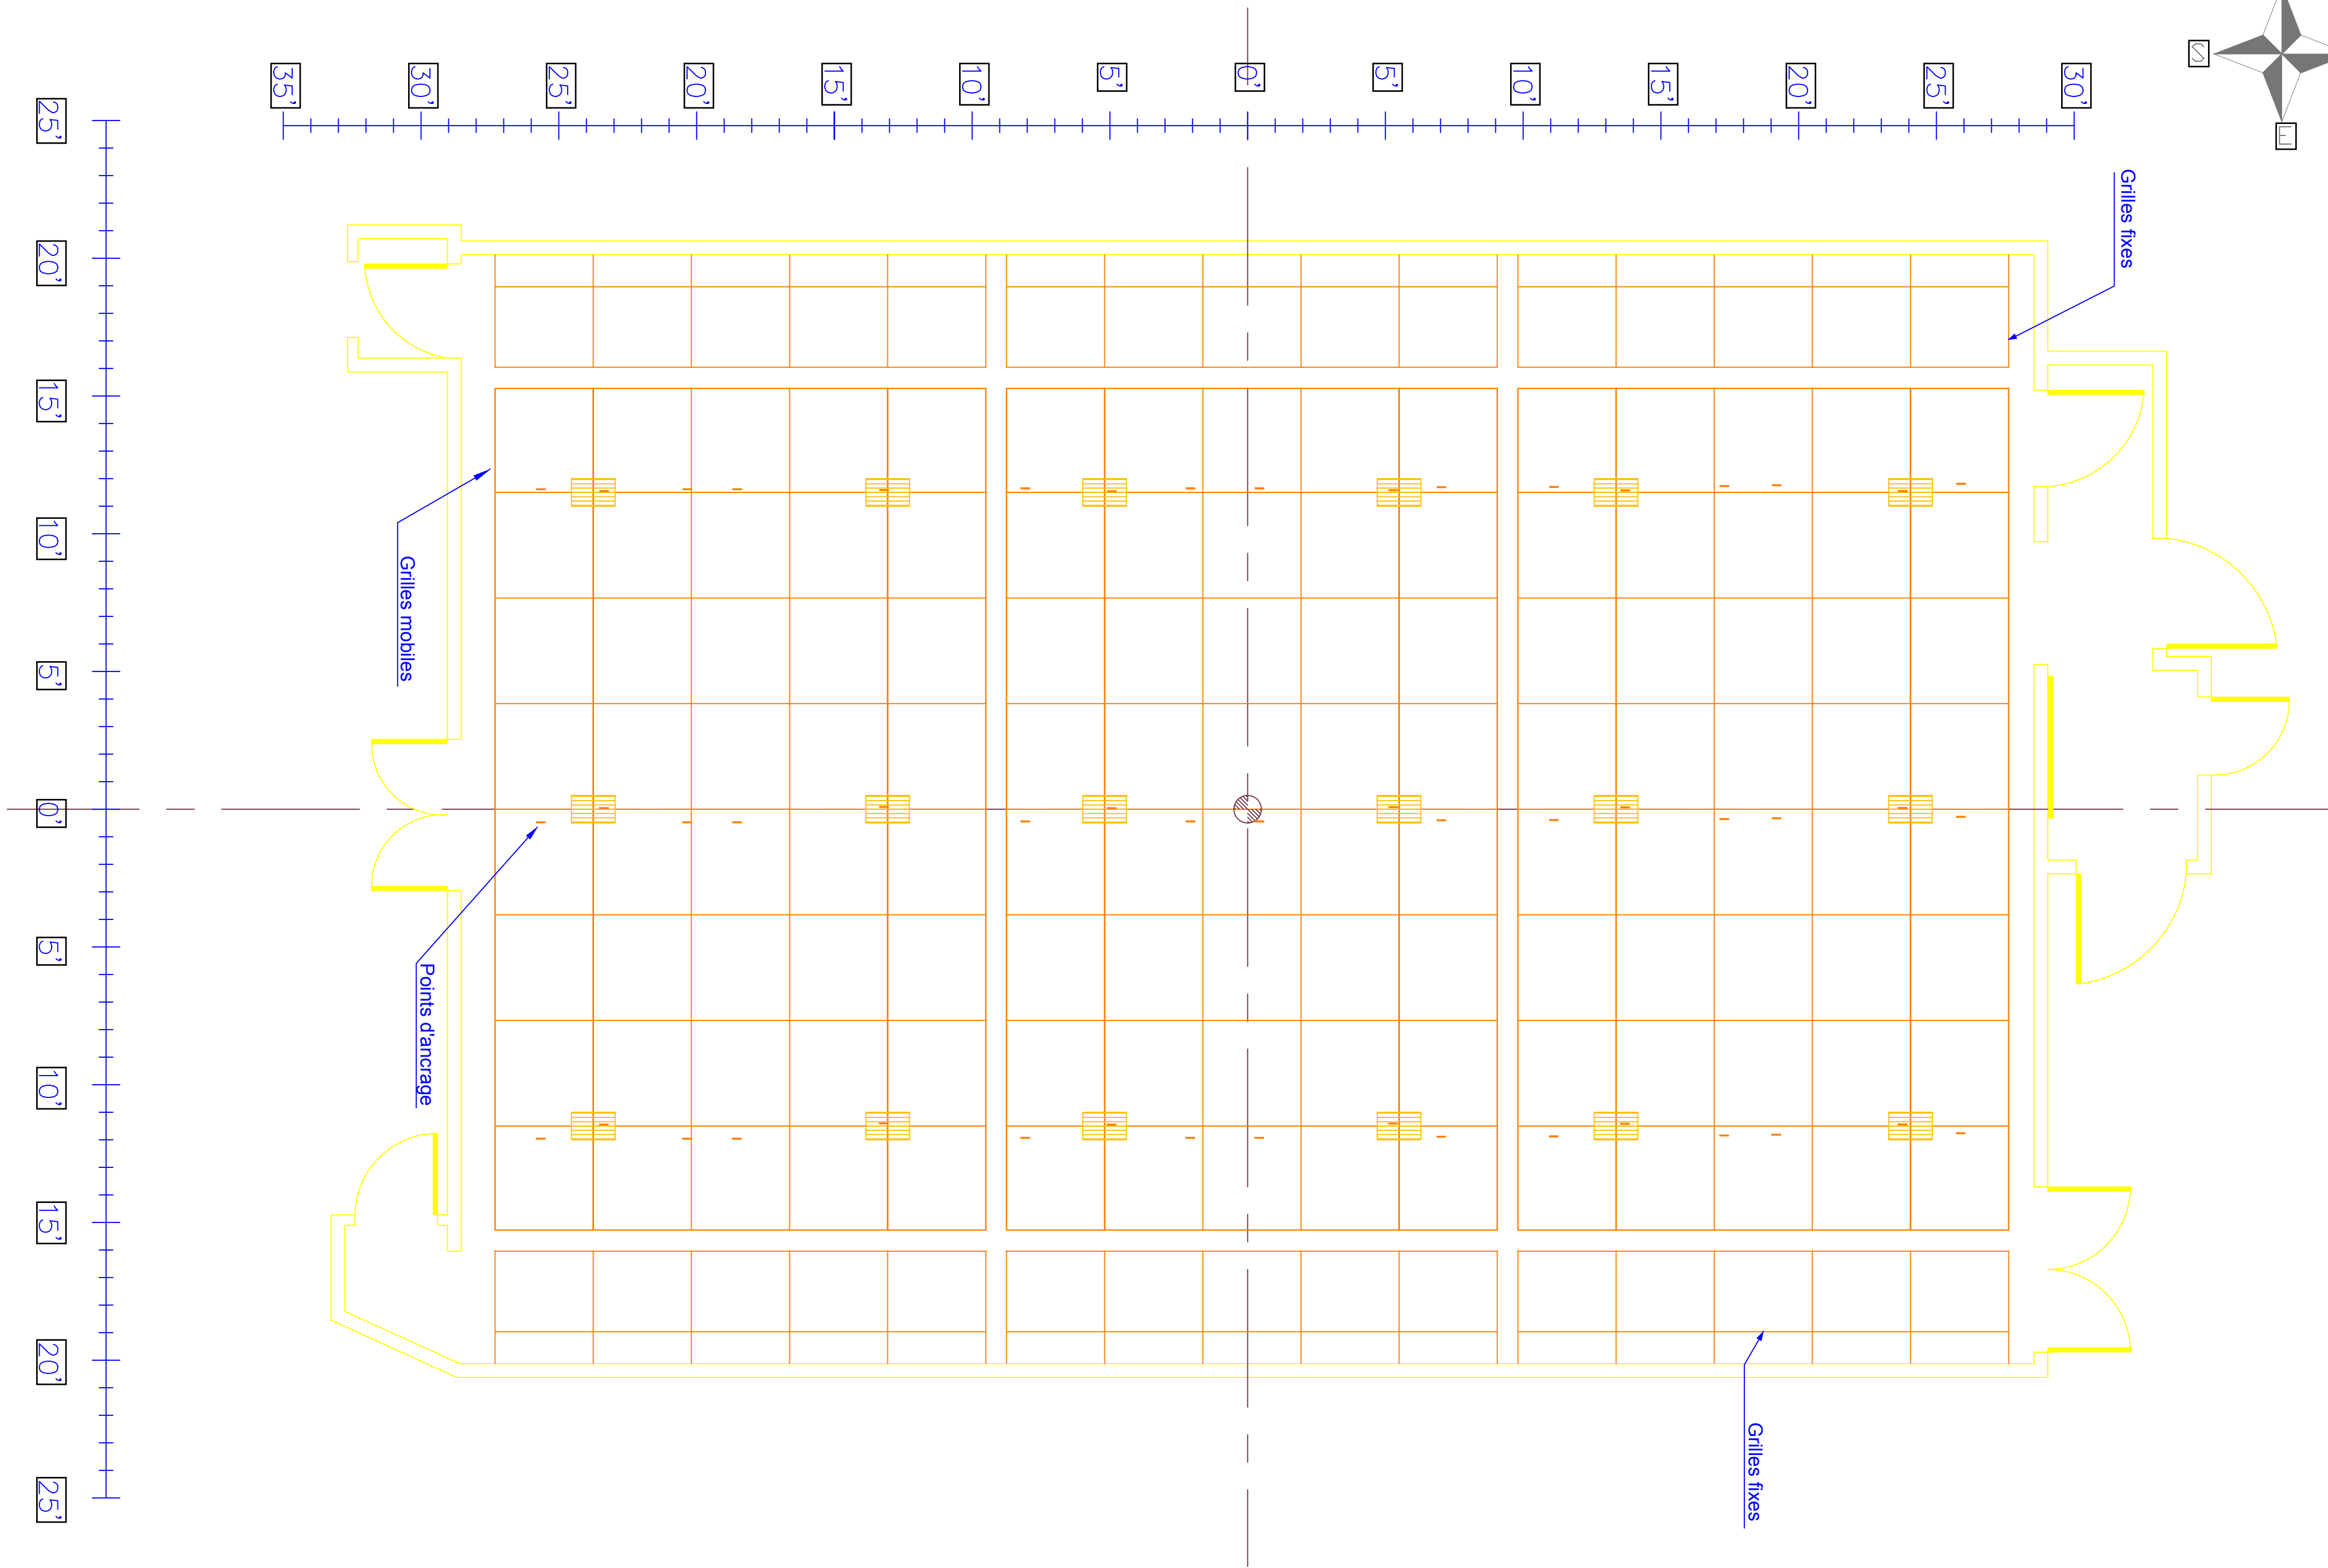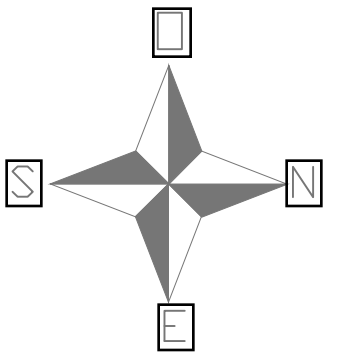

**THEATRE  
PROSPERO**

1371, rue Ontario est  
Montréal (Québec)  
Canada, H2L 1S2

DIRECTION TECHNIQUE  
MICHEL ST-AMAND

TÉLÉPHONE (BUREAU)  
(514) 526-7288 poste 305



COURRIEL  
technique@laveillee.qc.ca

DATE  
septembre 2007  
corrigé le 15 septembre 2020

**PLANTATION AVEC GRILLES**

ÉCHELLE  
0'-1/4" = 1'-0"

3  
5

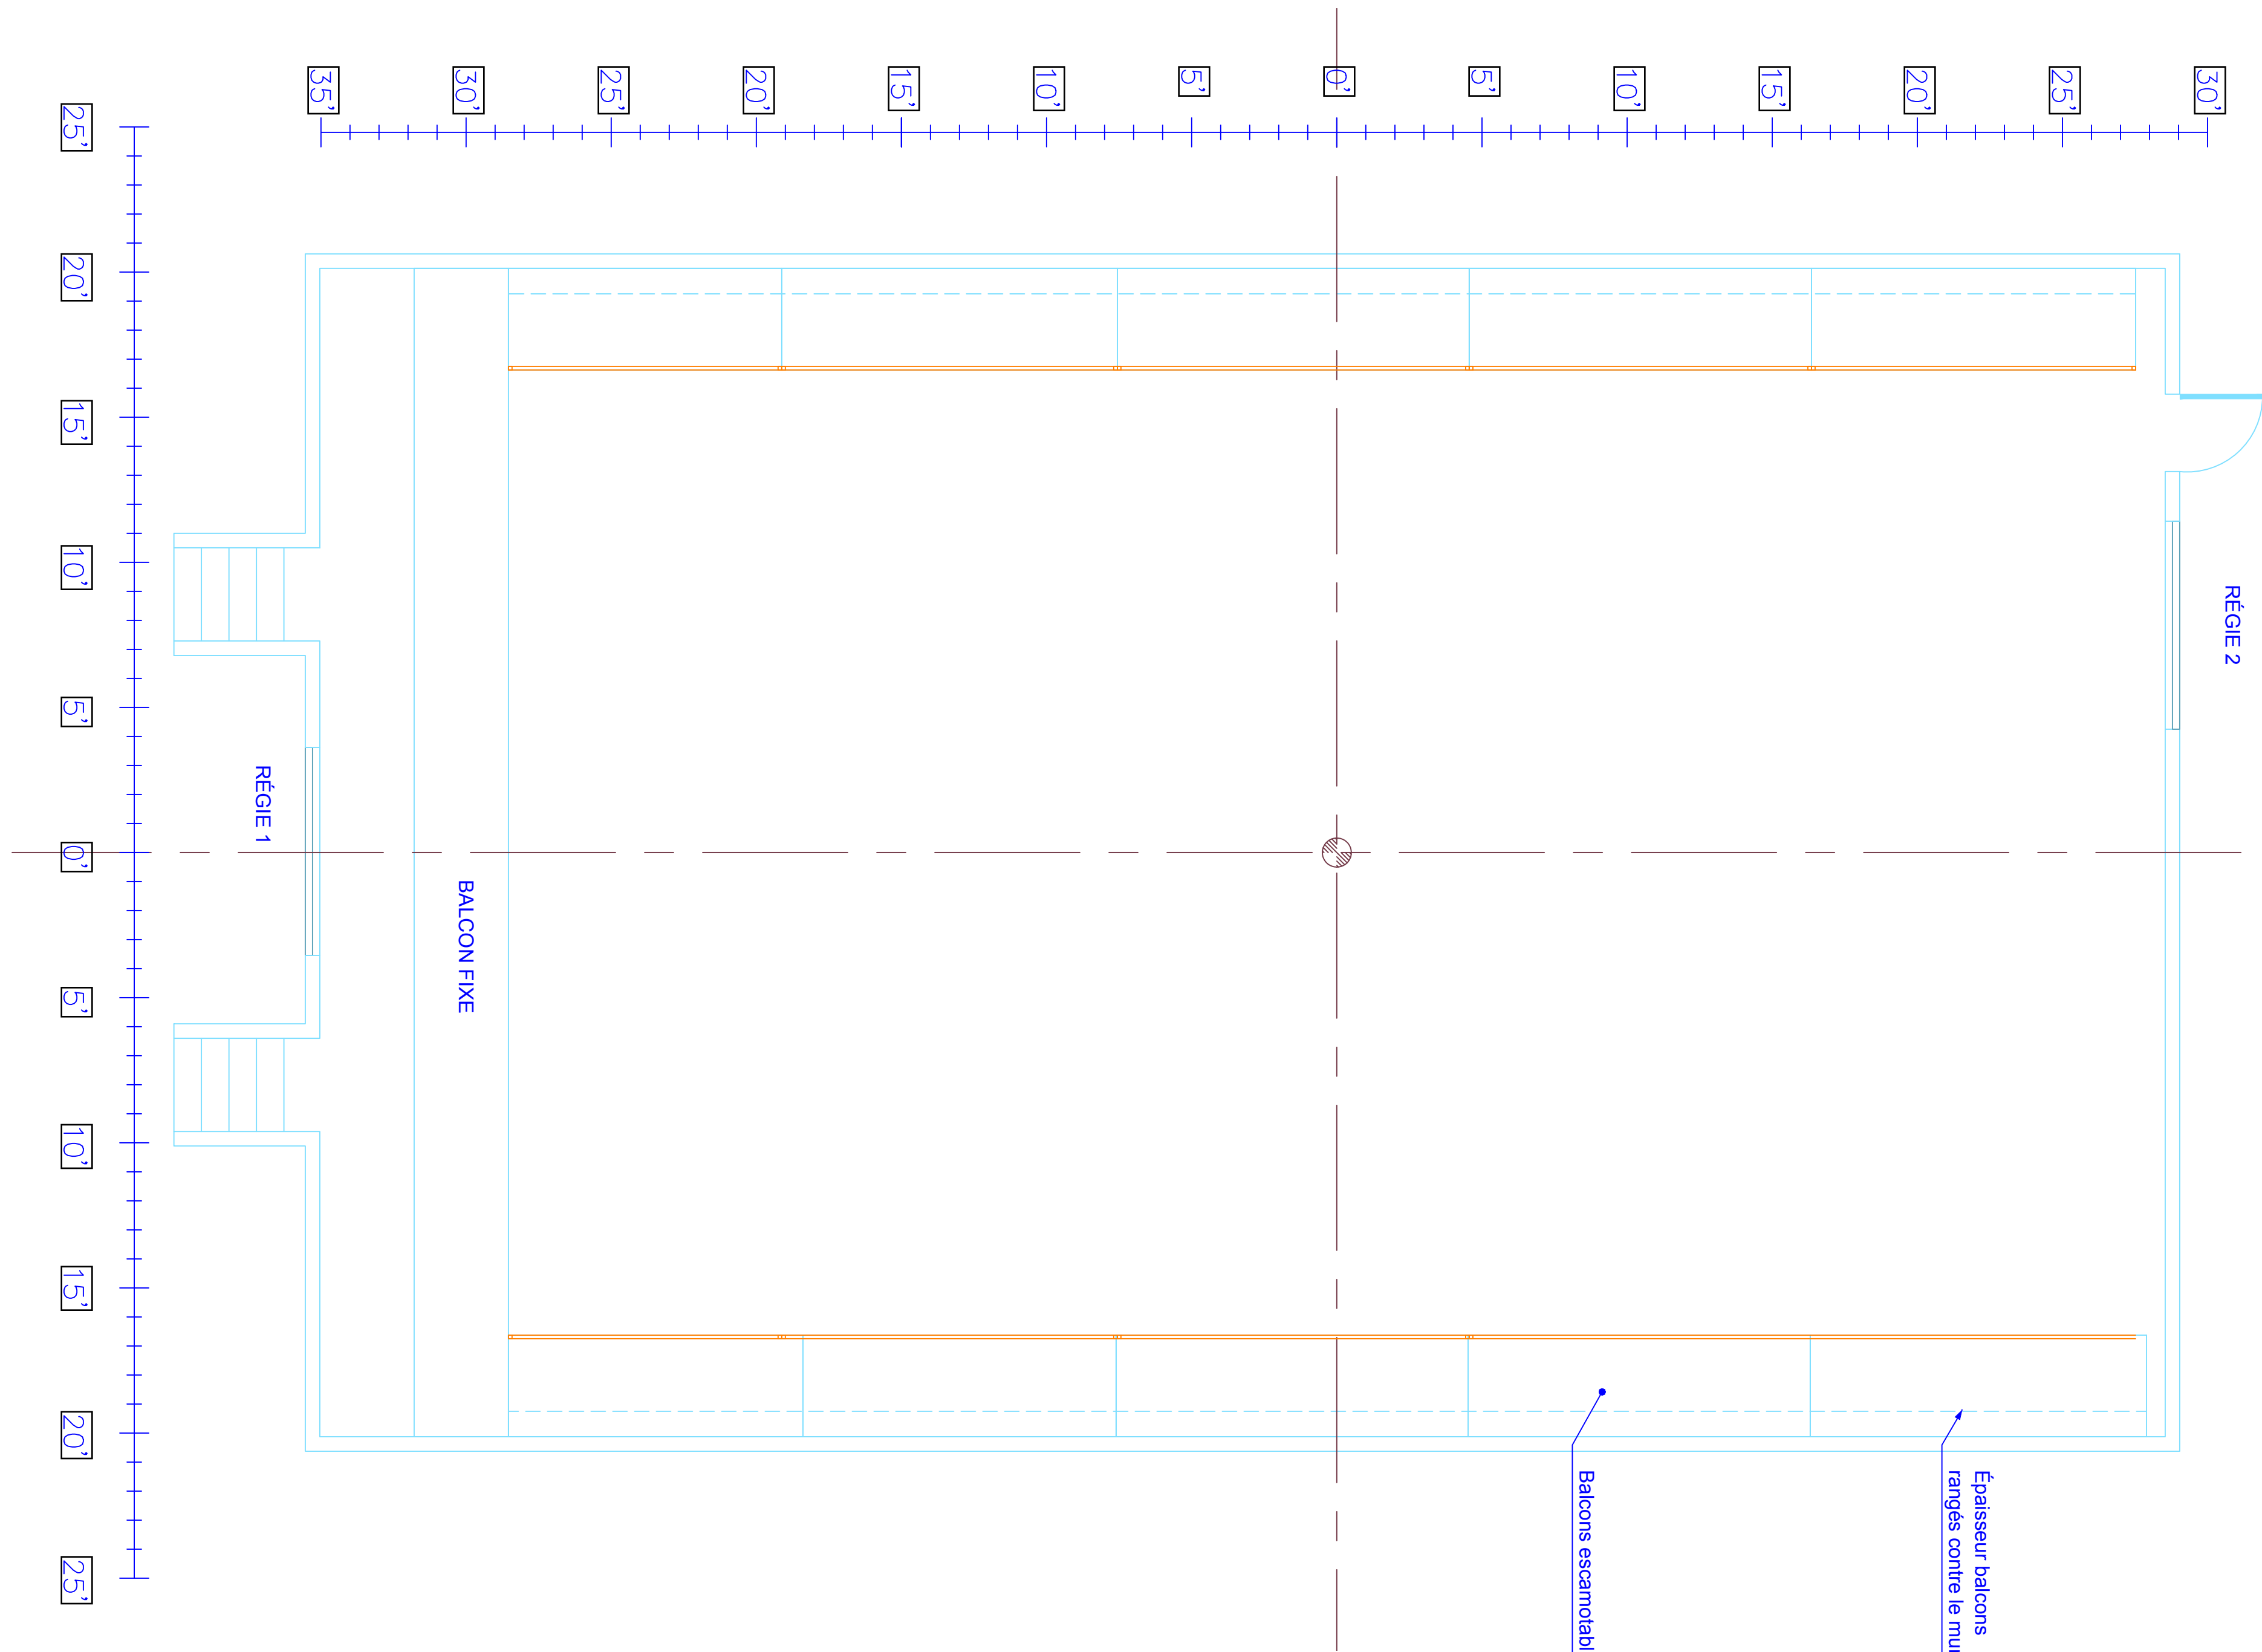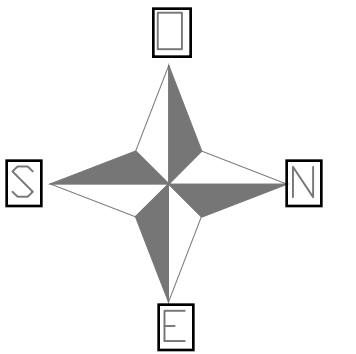

**THEATRE  
PROSPERO**

1371, rue Ontario est  
Montréal (Québec)  
Canada, H2L 1S2

DIRECTION TECHNIQUE  
MICHEL ST-AMAND

TÉLÉPHONE (BUREAU)  
(514) 526-7288 poste 305

COURRIEL  
technique@laveillee.qc.ca


DATE  
septembre 2007  
corrigé le 15 septembre 2020

**PLAN NIVEAU BALCON**


ÉCHELLE  
0'-1/4" = 1'-0"

2  
5

VUE EST

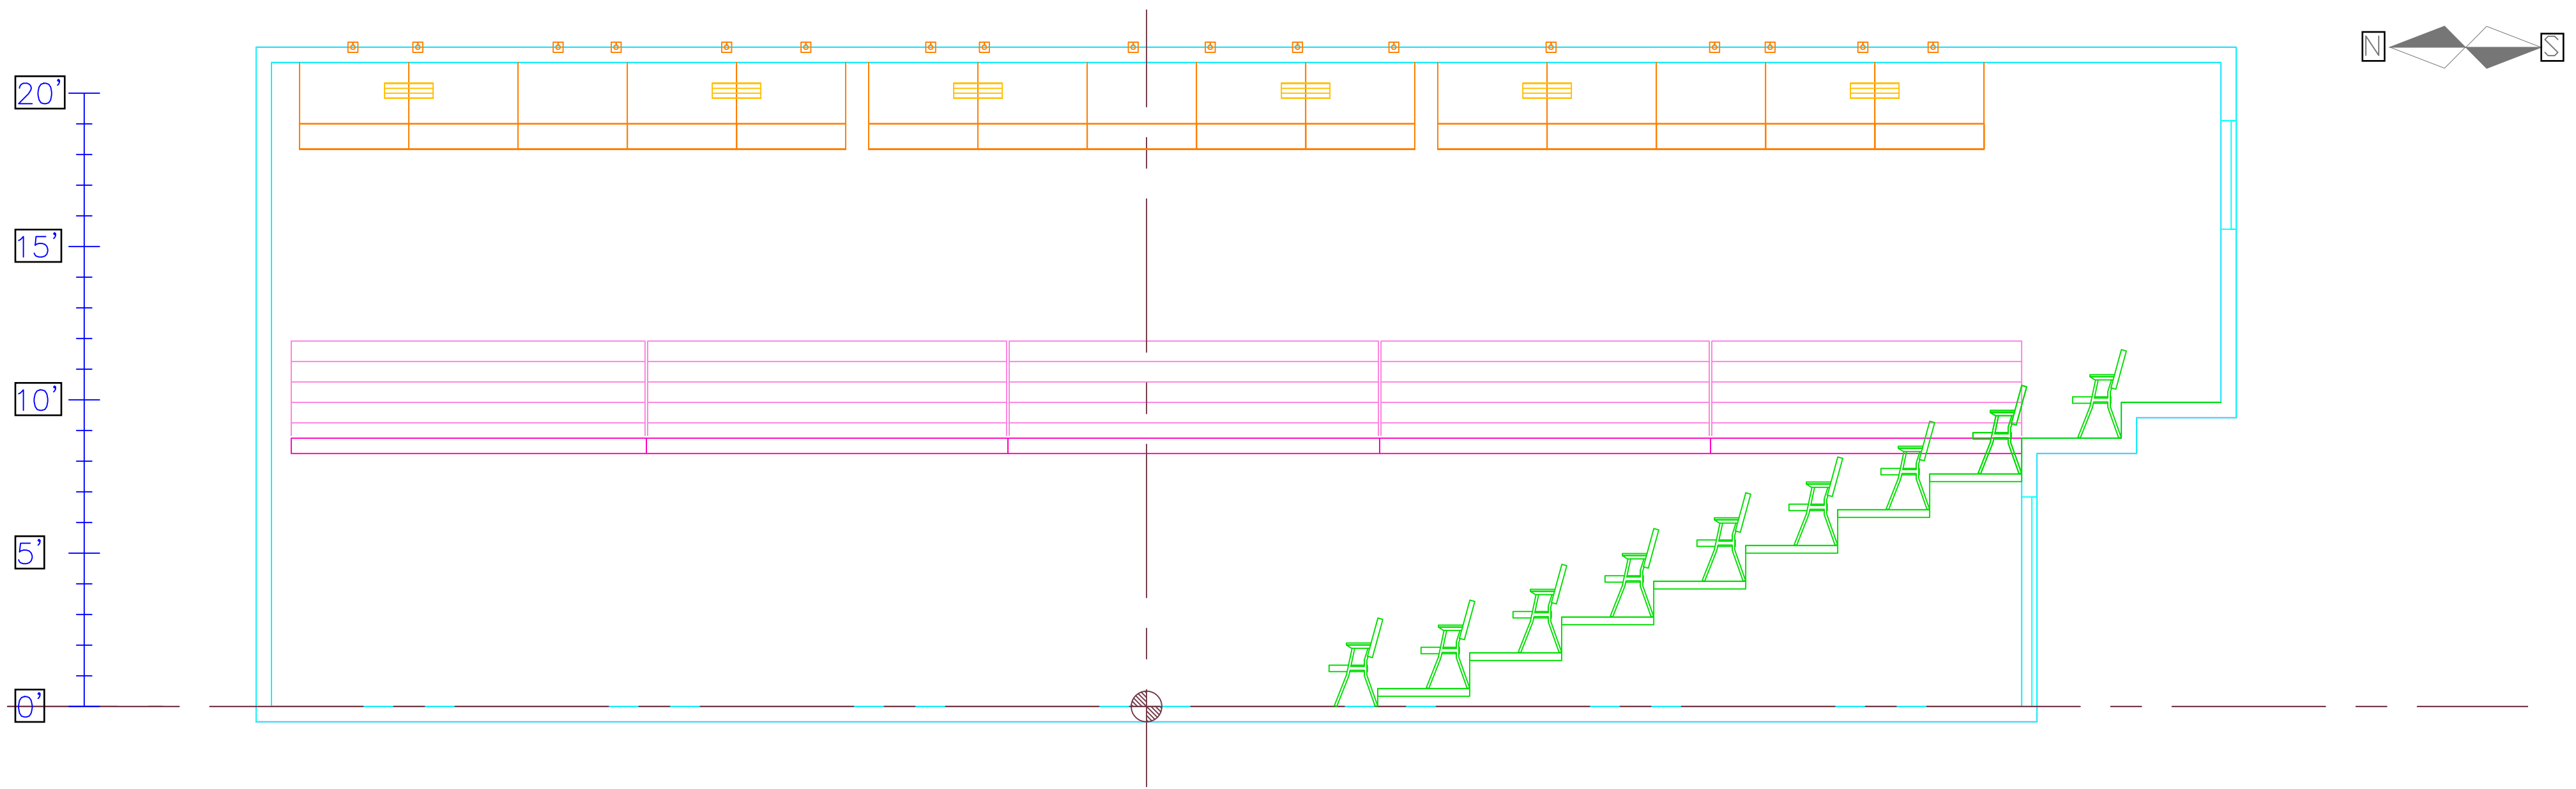

VUE OUEST

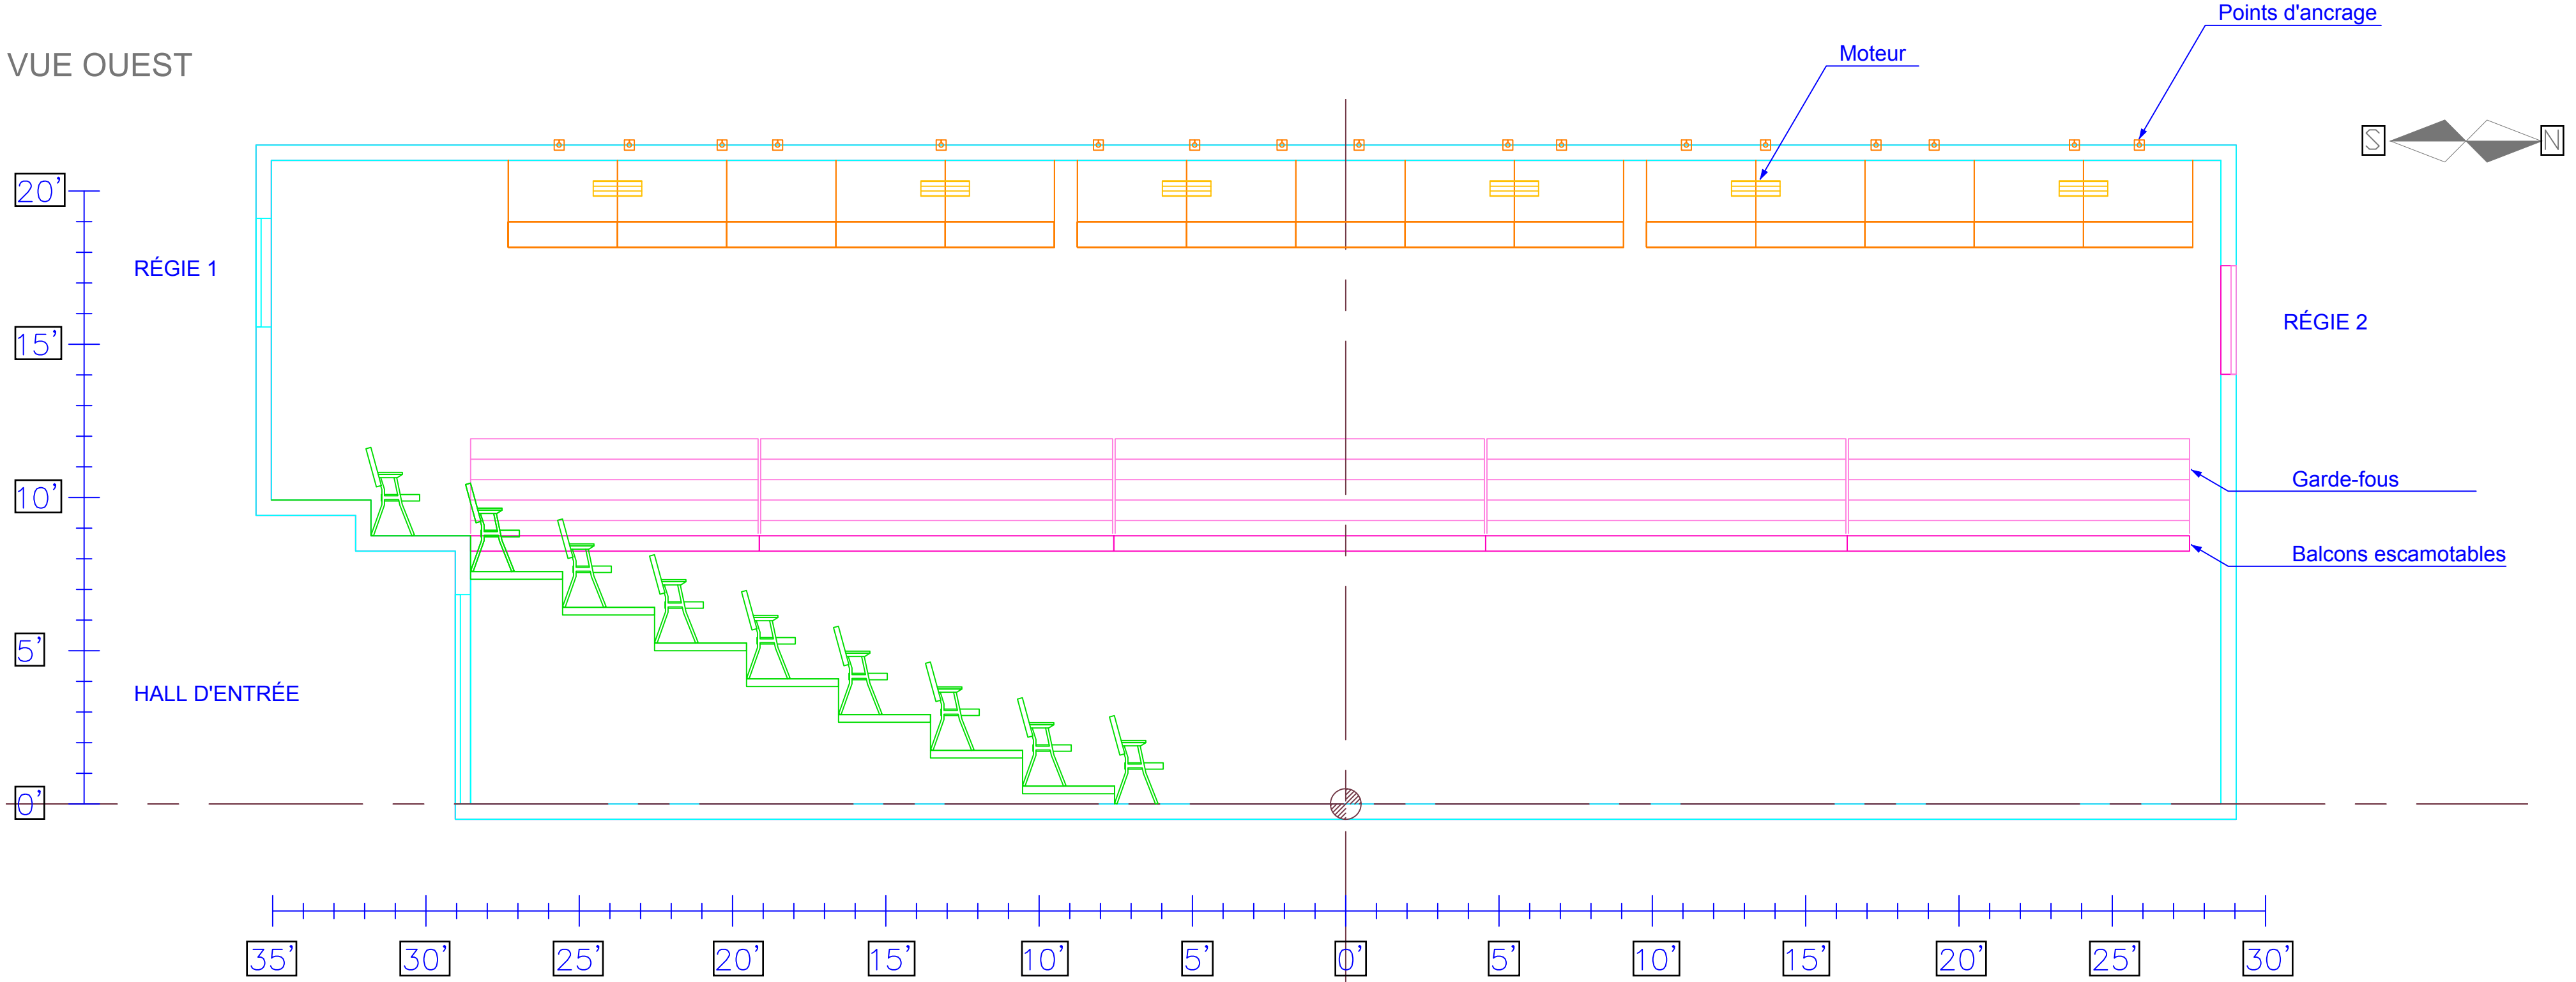

**THÉÂTRE  
PROSPERO**

1371, rue Ontario est  
Montréal (Québec)  
Canada, H2L 1S2

DIRECTION TECHNIQUE  
MICHEL ST-AMAND

TÉLÉPHONE (BUREAU)  
(514) 526-7288 poste 305

COURRIEL  
technique@laveillee.qc.ca


DATE  
septembre 2007  
corrigé le 15 septembre 2020

**PLAN DE COUPE: EST ET OUEST**


ÉCHELLE  
0'-1/4" = 1'-0"

4  
5

VUE NORD

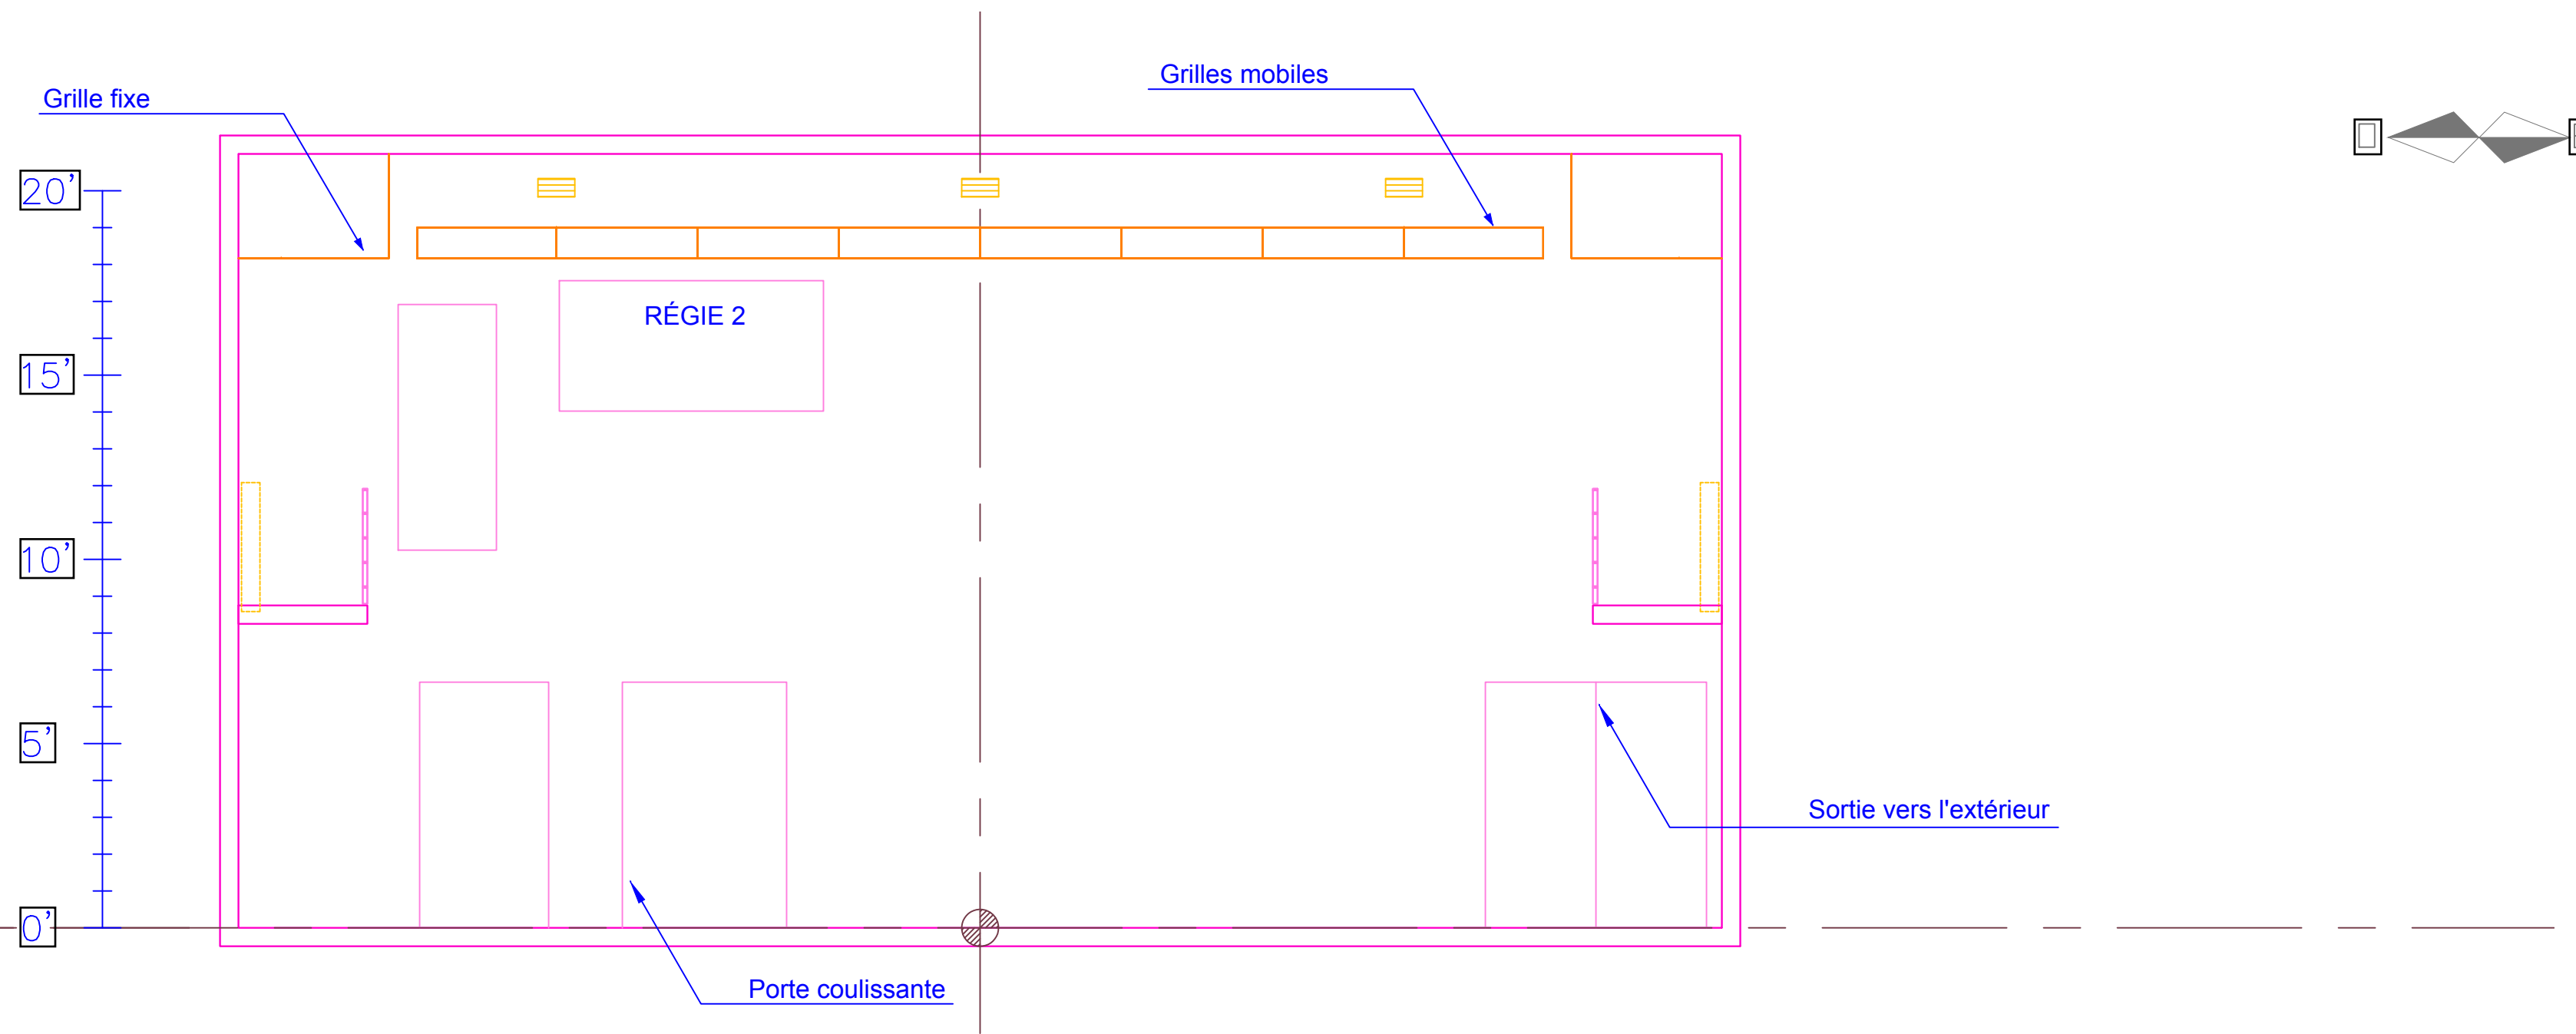

VUE SUD

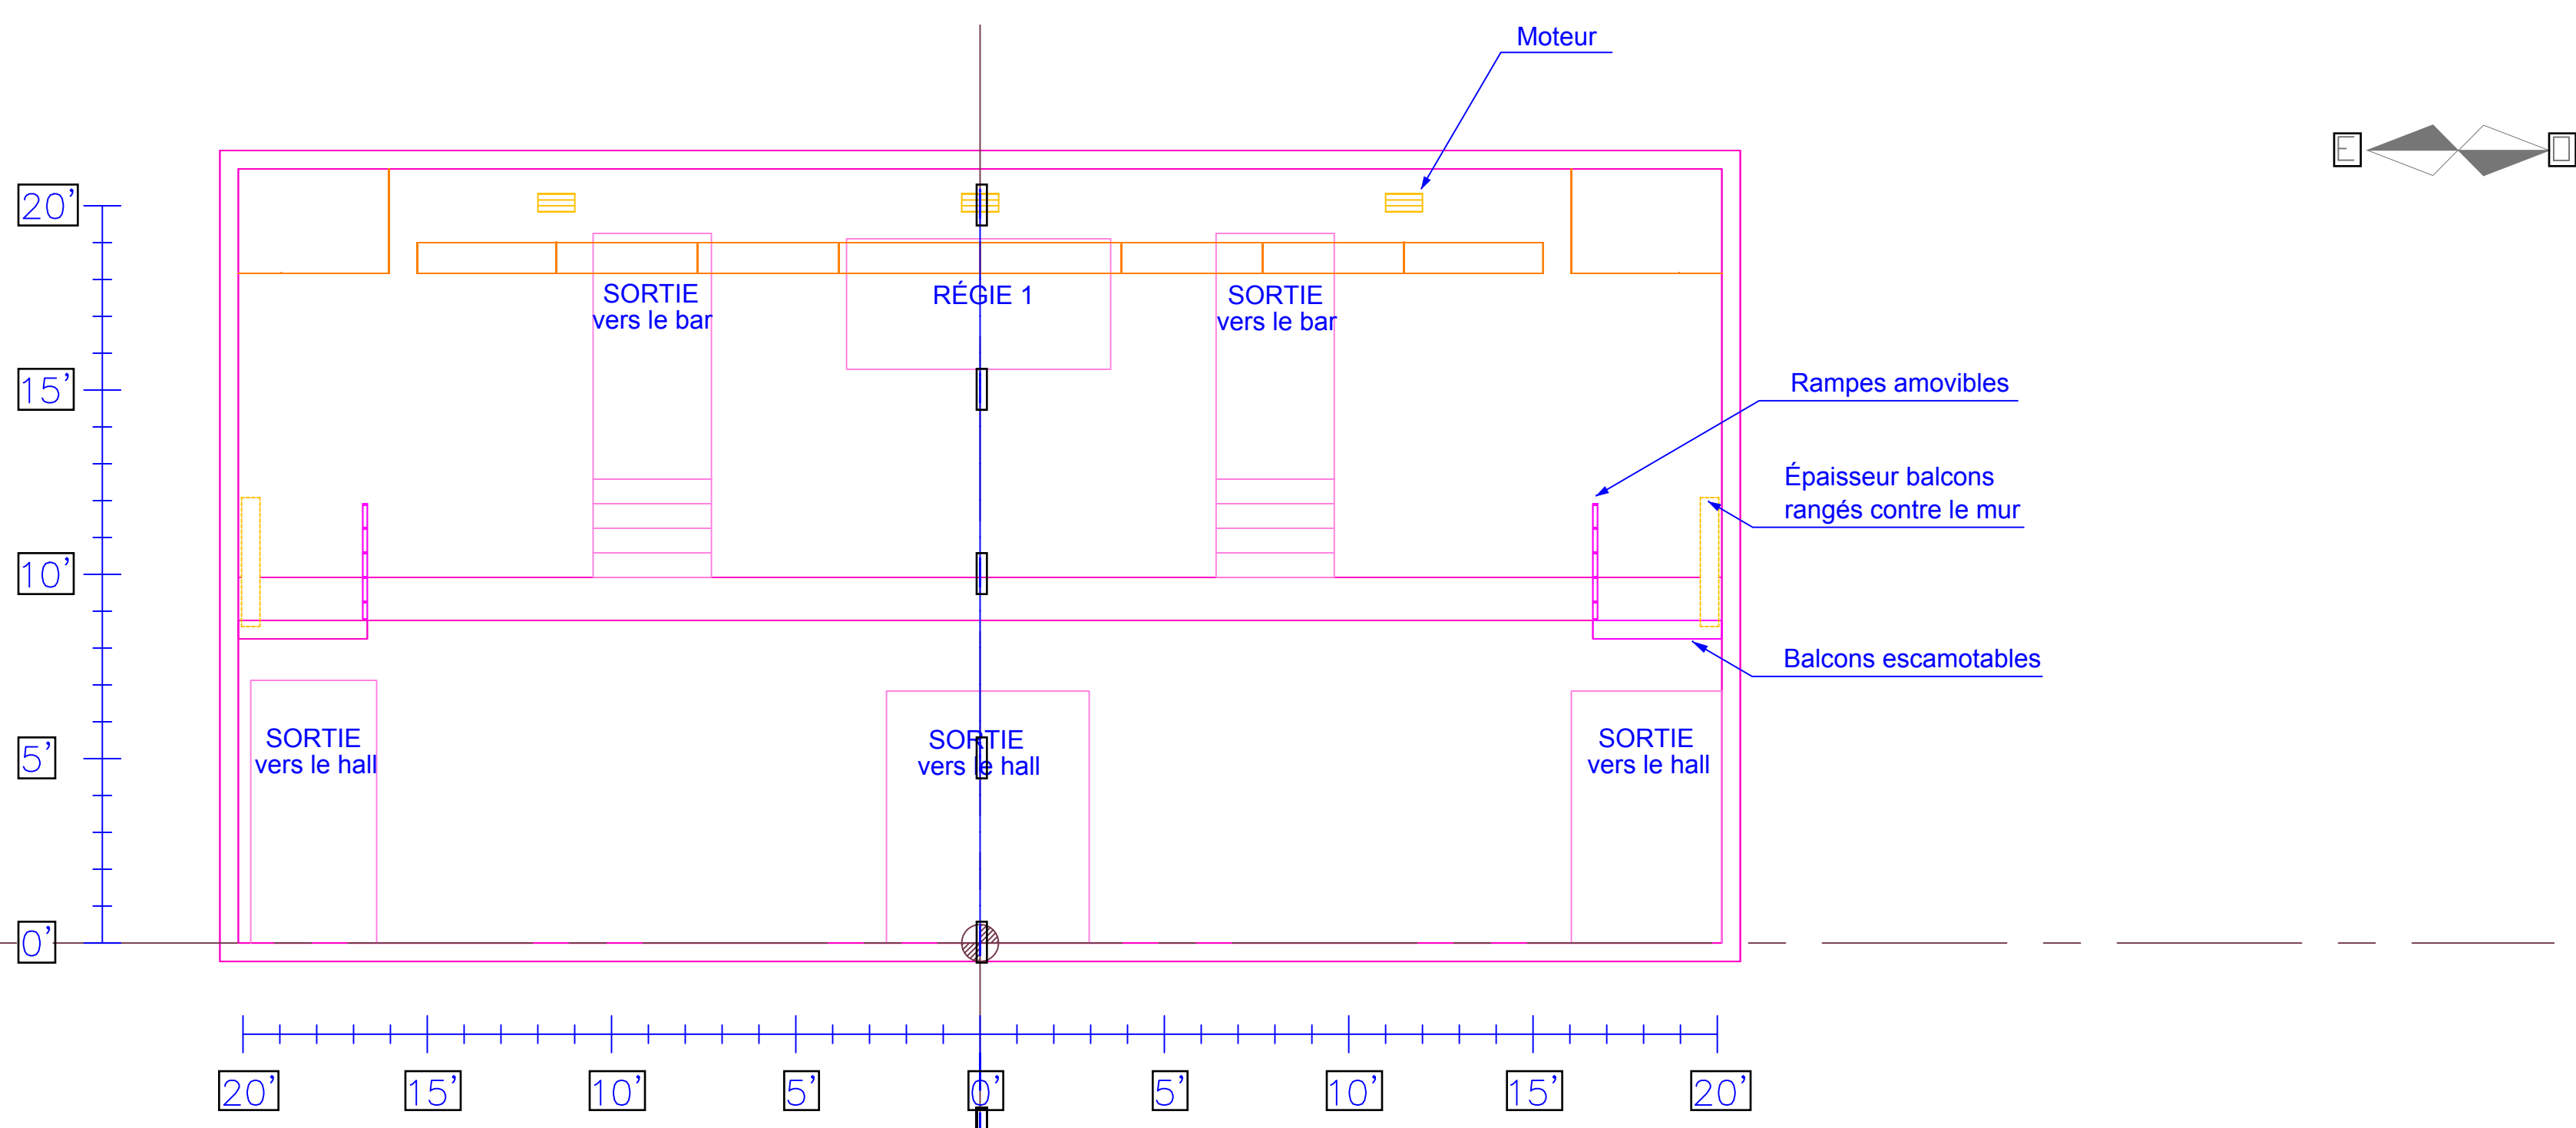

**THÉÂTRE  
PROSPERO**

1371, rue Ontario est  
Montréal (Québec)  
Canada, H2L 1S2

DIRECTION TECHNIQUE  
MICHEL ST-AMAND

TÉLÉPHONE (BUREAU)

(514) 526-7288 poste 305

COURRIEL

technique@laveillee.qc.ca

DATE

septembre 2007  
corrigé le 15 septembre 2020

PLAN DE COUPE: NORD ET SUD

ÉCHELLE  
0'-1/4" = 1'-0"

5  
5